
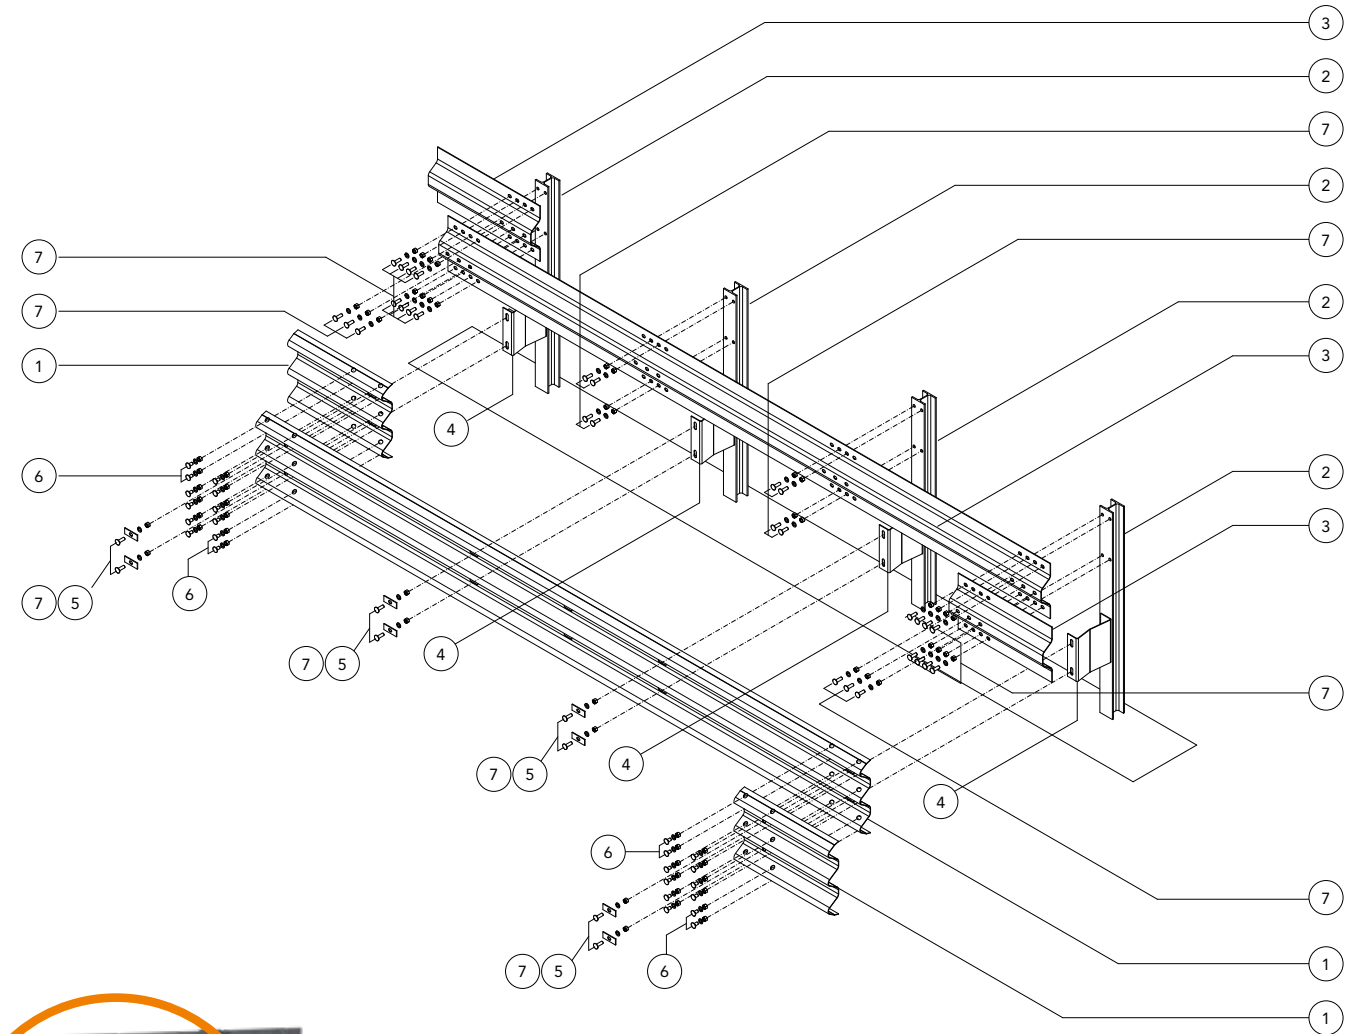


KLASSE H4 VEISIDE - 3-BØLGER ENKELTSIDET REKKVERK W3

Class H4 Roadside - 3-waves single sided guardrail W3

H4-W3

3-bølger

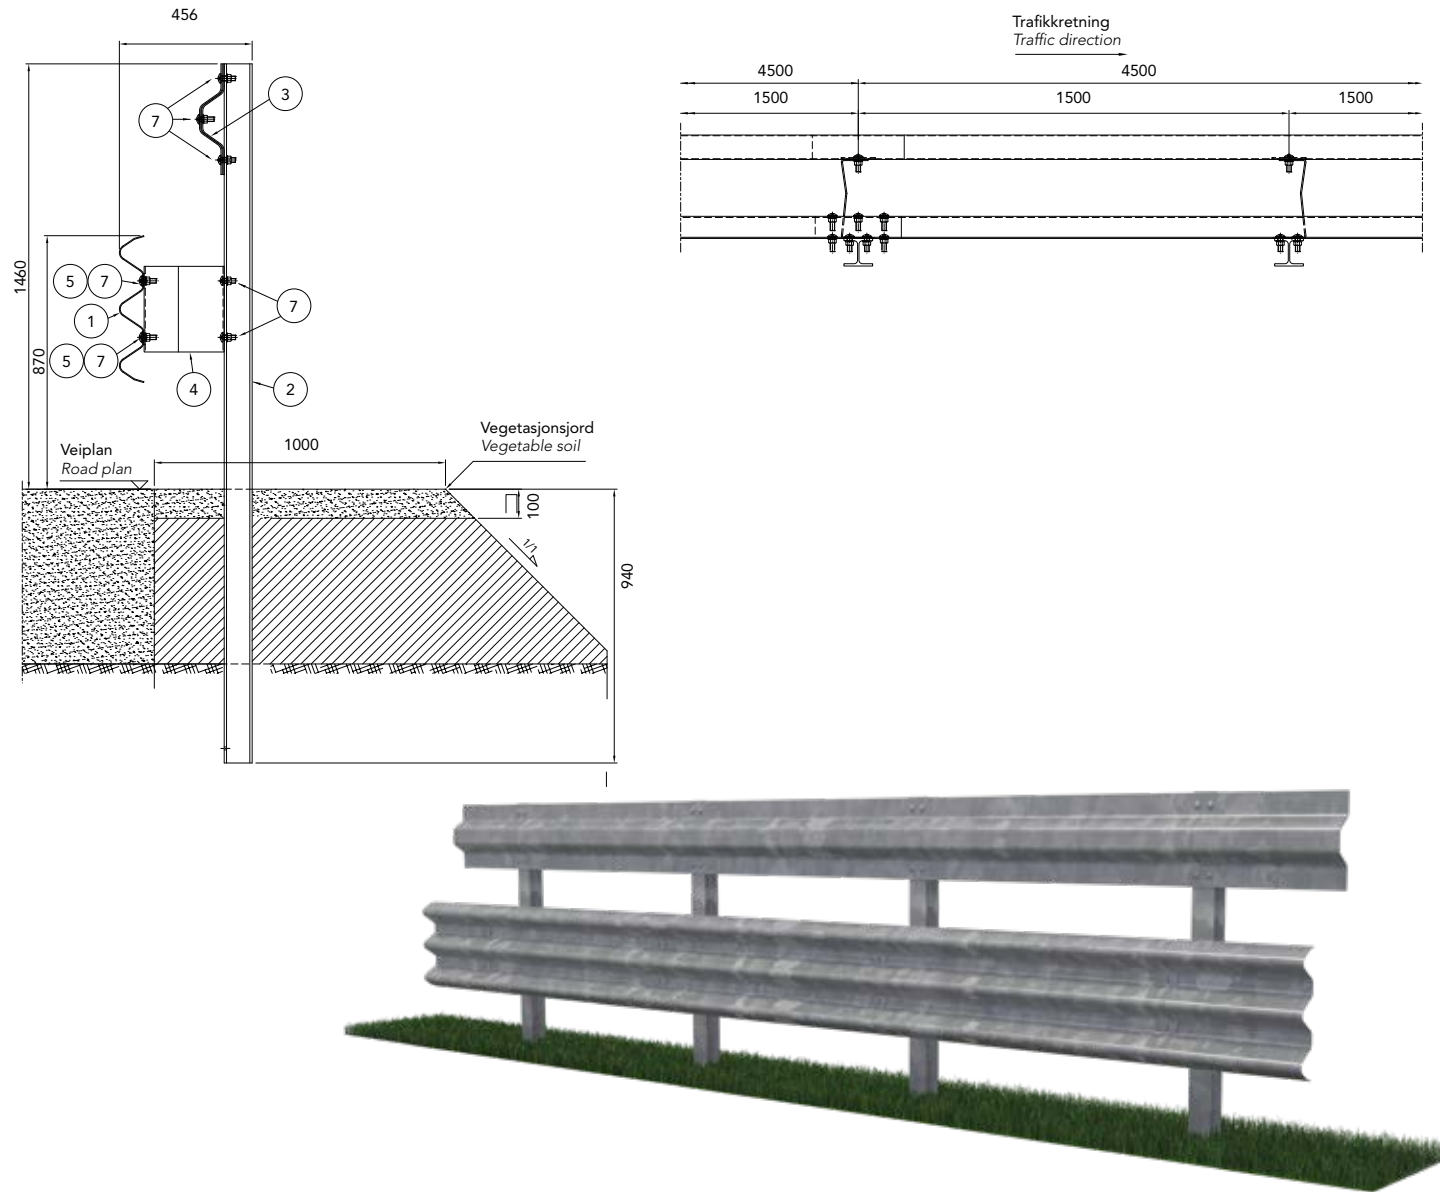

Egenskaper - Characteristics

Stålstrimhøyde <i>Strip height</i>	870 mm
Høyde over bakkenivå <i>Height above ground level</i>	1460 mm
Penetreringsdybde <i>Depth of penetration</i>	940 mm
Totalbredde <i>Overall width</i>	456 mm
Stangavstand <i>Post spacing</i>	1500 mm

Krasjtestrappporter - Crash test reports

Test n.	Fasilitet	Test	Type	Barrirelengde MTL	Masse kg	Hastighet km/t	ASI max 1.4	THIV max 33 km/h	D m	Vi m	W m
Godkjenning 0086\ME\HRB\17	CSI	TB81	Side 20°	81	38.000	65	-	-	0,7	2,0=VI6	1,0=W3
PRØVE 0078\ME\HRB\17	CSI	TB81					-	-			
PRØVE 0033\ME\HRB\17	CSI	TB11	Side 20°	81	900	100	1,1=B	32	0,3		0,6=W1
Rapport FN/M/007/J		TB81	Side 20°	81	38.000	65	-	-	0,5	1,6=VI5	1,0=W3
Rapport FN/M/007/I		TB11	Side 20°	81	900	100	1,2=B	-	0,3		0,5=W1

Komponenter - Components

	Beskrivelse Description	Materiale Material
7	Bolt med mutter og skive <i>Bolt with nut and washer</i>	M16x50 mm
6		M16x30 mm
5	Plate for spordekking <i>Slot covering plate</i>	100x40 Th=4 mm
4	Avstandsstykke <i>Spacer</i>	Th=4 mm
3	Øvre T-bjelke <i>Upper T-beam</i>	L=4800 mm Sv=450 mm Th=4 mm
2	Profil <i>Profile</i>	HEA100 L=2400 mm
1	3-bølgers bjelke <i>3-waves beam</i>	L=4816 (1500x3) Th=2,5 mm